


ÚZEMNÝ PLÁN OBCE VALČA ZMENY A DOPLNKY č.1

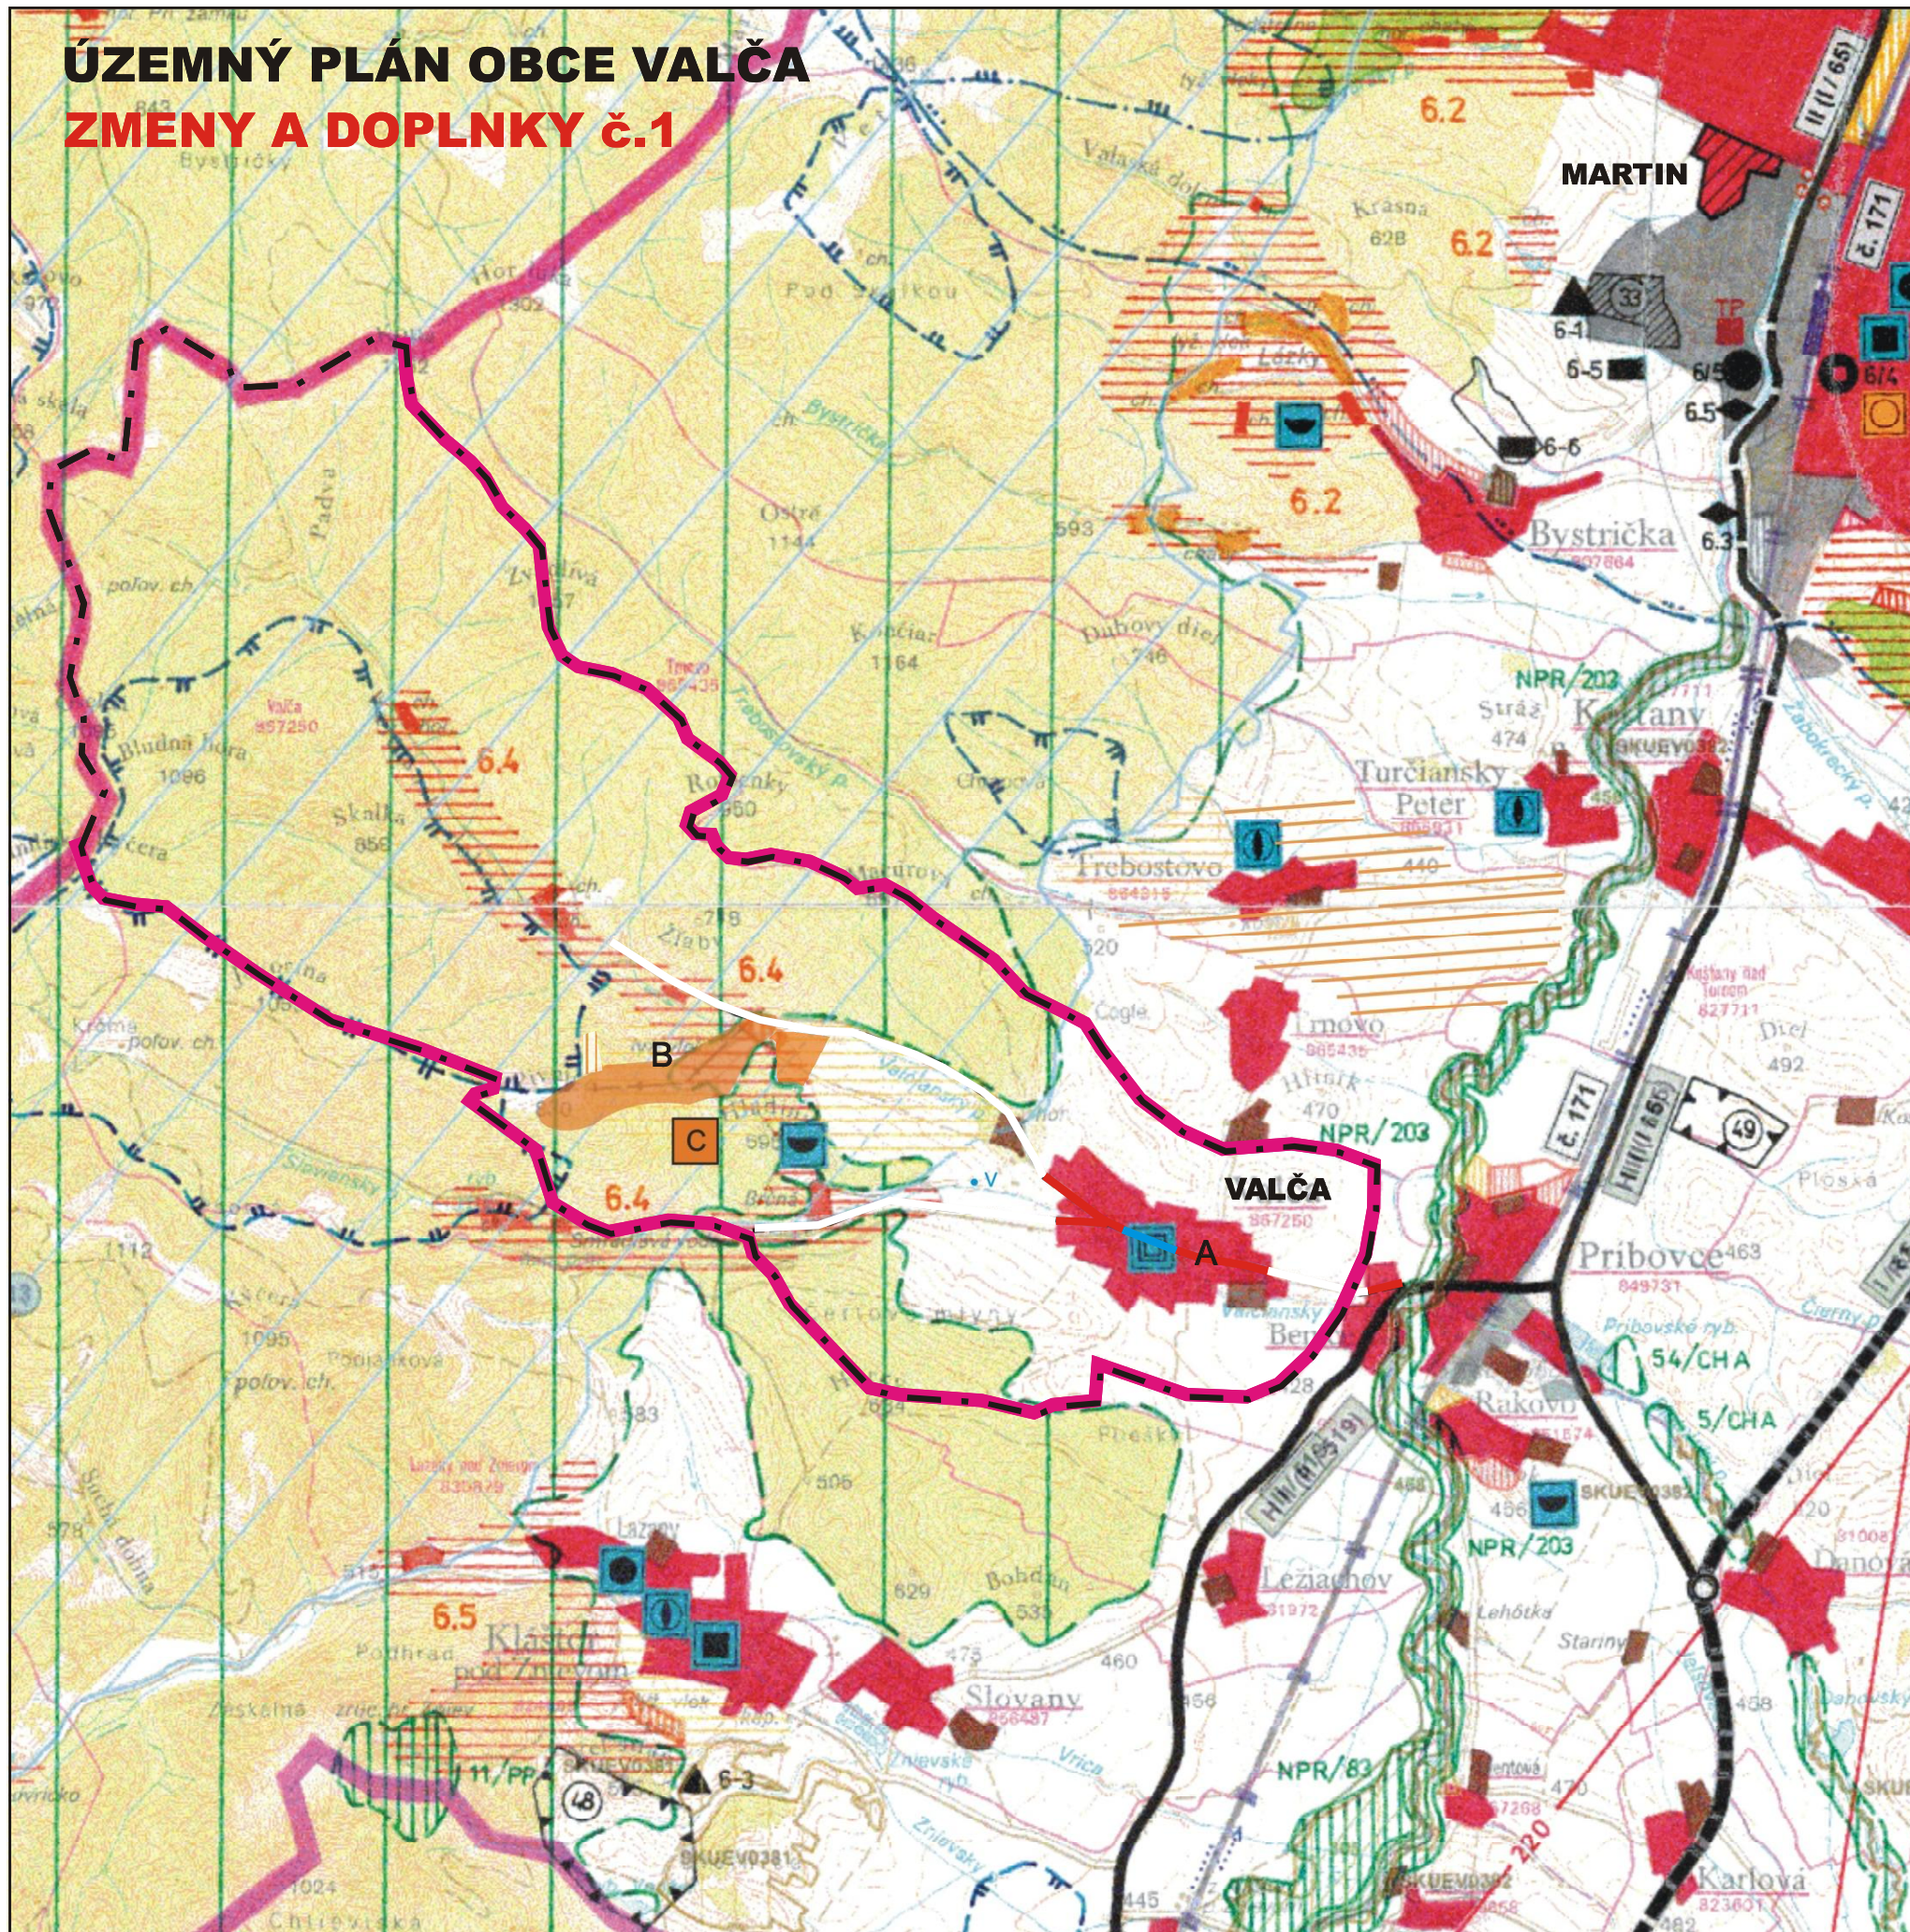

LEGENDA VÚC ŽSK

STAV	NÁVRH	VÝHLAD	OPIS
[Pink dashed line]	[Pink solid line]	[Pink solid line]	HRANICA RIEŠENÉHO ÚZEMIA
[Pink solid line]	[Pink solid line]	[Pink solid line]	HRANICA OKRESU
[Pink solid line]	[Pink solid line]	[Pink solid line]	HRANICA KATASTRÁLNEHO ÚZEMIA
[Red hatched]	[Red hatched]	[Red hatched]	OBYTNÉ PLOCHY A PLOCHY OV
[Grey hatched]	[Grey hatched]	[Grey hatched]	PLOCHY PRIEMYSELNEJ VÝROBY, SKLADOV
[Brown hatched]	[Brown hatched]	[Brown hatched]	ZARIADENIA POĽNOHOSPODÁRSKEJ VÝROBY
[Orange hatched]	[Orange hatched]	[Orange hatched]	PLOCHY ŠPORTOVÝCH ZARIADENÍ
[Red hatched]	[Red hatched]	[Red hatched]	PLOCHY REKREÁCIE A TURIZMU
[Red hatched]	[Red hatched]	[Red hatched]	REKREAČNÝ PRIESTOR VÝŠIEHO VÝZNAMU PRE DYNAMICKE AKTIVITY
[Green hatched]	[Green hatched]	[Green hatched]	PLOCHY VÝZNAMNEJ ZELENE A CINTORINOV
[Green hatched]	[Green hatched]	[Green hatched]	PLOCHY LESOPARKOV
[Blue hatched]	[Blue hatched]	[Blue hatched]	PLOCHY KÚPEĽNÝCH ZARIADENÍ
[Blue hatched]	[Blue hatched]	[Blue hatched]	VNÚTORNÉ KÚPEĽNÉ ÚZEMIE
[Red square]	[Red square]	[Red square]	CIEĽOVÉ MESTO TURIZMU A CESTOVNÉHO RUCHU
[Red square]	[Red square]	[Red square]	MEDZINÁRODNÉ STREDISKO TURIZMU
[Red square]	[Red square]	[Red square]	CELOŠTÁTNE STREDISKO TURIZMU
[Red square]	[Red square]	[Red square]	LIEČEBNÉ A REKREAČNÉ KÚPELE
[Red square]	[Red square]	[Red square]	PLOCHY OSOBITNEHO URČENIA
[Blue circle]	[Blue circle]	[Blue circle]	IDENTIFIKÁCIA VÝHRADNÝCH LOŽISK NERASTNÝCH SUROVIN
[Blue circle]	[Blue circle]	[Blue circle]	DOBYVACÍ PRIESTOR LOŽISK NERASTNÝCH SUROVIN
[Blue circle]	[Blue circle]	[Blue circle]	CHRÁNENÉ LOŽISKOVÉ ÚZEMIE
[Blue circle]	[Blue circle]	[Blue circle]	LOŽISKO RAŠELINY
[Blue circle]	[Blue circle]	[Blue circle]	DIALNICA
[Blue circle]	[Blue circle]	[Blue circle]	CESTA I. A II. TRIEDY
[Blue circle]	[Blue circle]	[Blue circle]	ALT. TRASA DIALNICE
[Blue circle]	[Blue circle]	[Blue circle]	MIMOUROVŇOVÁ KRÍŽOVATKA
[Blue circle]	[Blue circle]	[Blue circle]	CESTNÝ TUNEL
[Blue circle]	[Blue circle]	[Blue circle]	ODŇA NÁDRŽ
[Blue circle]	[Blue circle]	[Blue circle]	HRANICA CHRÁNENEJ ODOBROVÁRSKEJ OBLASTI
[Blue circle]	[Blue circle]	[Blue circle]	OP. ZDROJOV PITNÝCH VOD 2°
[Blue circle]	[Blue circle]	[Blue circle]	PHO ZDROJOV PITNÝCH VOD 3°
[Blue circle]	[Blue circle]	[Blue circle]	OP. PRIRODNÝCH LIEČIVÝCH MINERÁLNYCH VOD 2°
[Blue circle]	[Blue circle]	[Blue circle]	OP. PRIRODNÝCH LIEČIVÝCH ZDROJOV MINERÁLNYCH VOD 3°
[Blue circle]	[Blue circle]	[Blue circle]	NÁRODNÝ PARK III°
[Blue circle]	[Blue circle]	[Blue circle]	OCHRANNÉ PÁSMA NÁRODNÉHO PARKU III°
[Blue circle]	[Blue circle]	[Blue circle]	MALOPLOŠNÉ CHRÁNENÉ ÚZEMIE IV - V
[Blue circle]	[Blue circle]	[Blue circle]	NAVROHOVANÉ CHRÁNENÉ ÚZEMIA EUROPSKEHO VÝZNAMU NATURA 2000
[Blue circle]	[Blue circle]	[Blue circle]	NAVROHOVANÉ CHRÁNENÉ VTÁČIE ÚZEMIE
[Blue circle]	[Blue circle]	[Blue circle]	JAVY NA ZRUŠENIE, NEPLATNÉ ÚDAJE

LEGENDA

STAV	NÁVRH	OPIS
[Pink dashed line]	[Pink solid line]	HRANICA KATASTRA
[Orange hatched]	[Orange hatched]	REKREAČNÝ PRIESTOR-LYŽ. STREDISKO
[Blue square]	[Blue square]	ARCHEOLOGICKÁ LOKALITA
[Blue square]	[Blue square]	PAMIATKOVÁ ZÓNA VYTIPOVANÁ
[Blue circle]	[Blue circle]	VODOJEM

LOKALITY RIEŠENÉ V RÁMCI ZAD č.1
 A - zmeny v zastavanom území obce
 B - zmeny mimo zastavaného územia obce



SPRACOVATEĽ:	Ing.arch. Eleonóra Hejzarová, autorizovaný architekt SKA, 1629 AA P.V. Rovnianka 12/41, 036 01 Martin, tel.043/4278 425, e-mail:norika.hejzarova@gmail.com		
OBSTARÁVATEĽ:	Obec Valča v zastúpení: Ing.arch. Eva Zatková, OSO na obstarávanie ÚPP a ÚPD		
ŠIRŠIE VZTAHY		Číslo výkresu	Číslo paré
1			
HL.RIEŠITEĽ:	Ing.arch. Eleonóra Hejzarová	Dátum	Mierka
		09/2010	1 : 50 000