


ÚZEMNÝ PLÁN OBCE VALČA ZMENY A DOPLNKY Č.1


4A

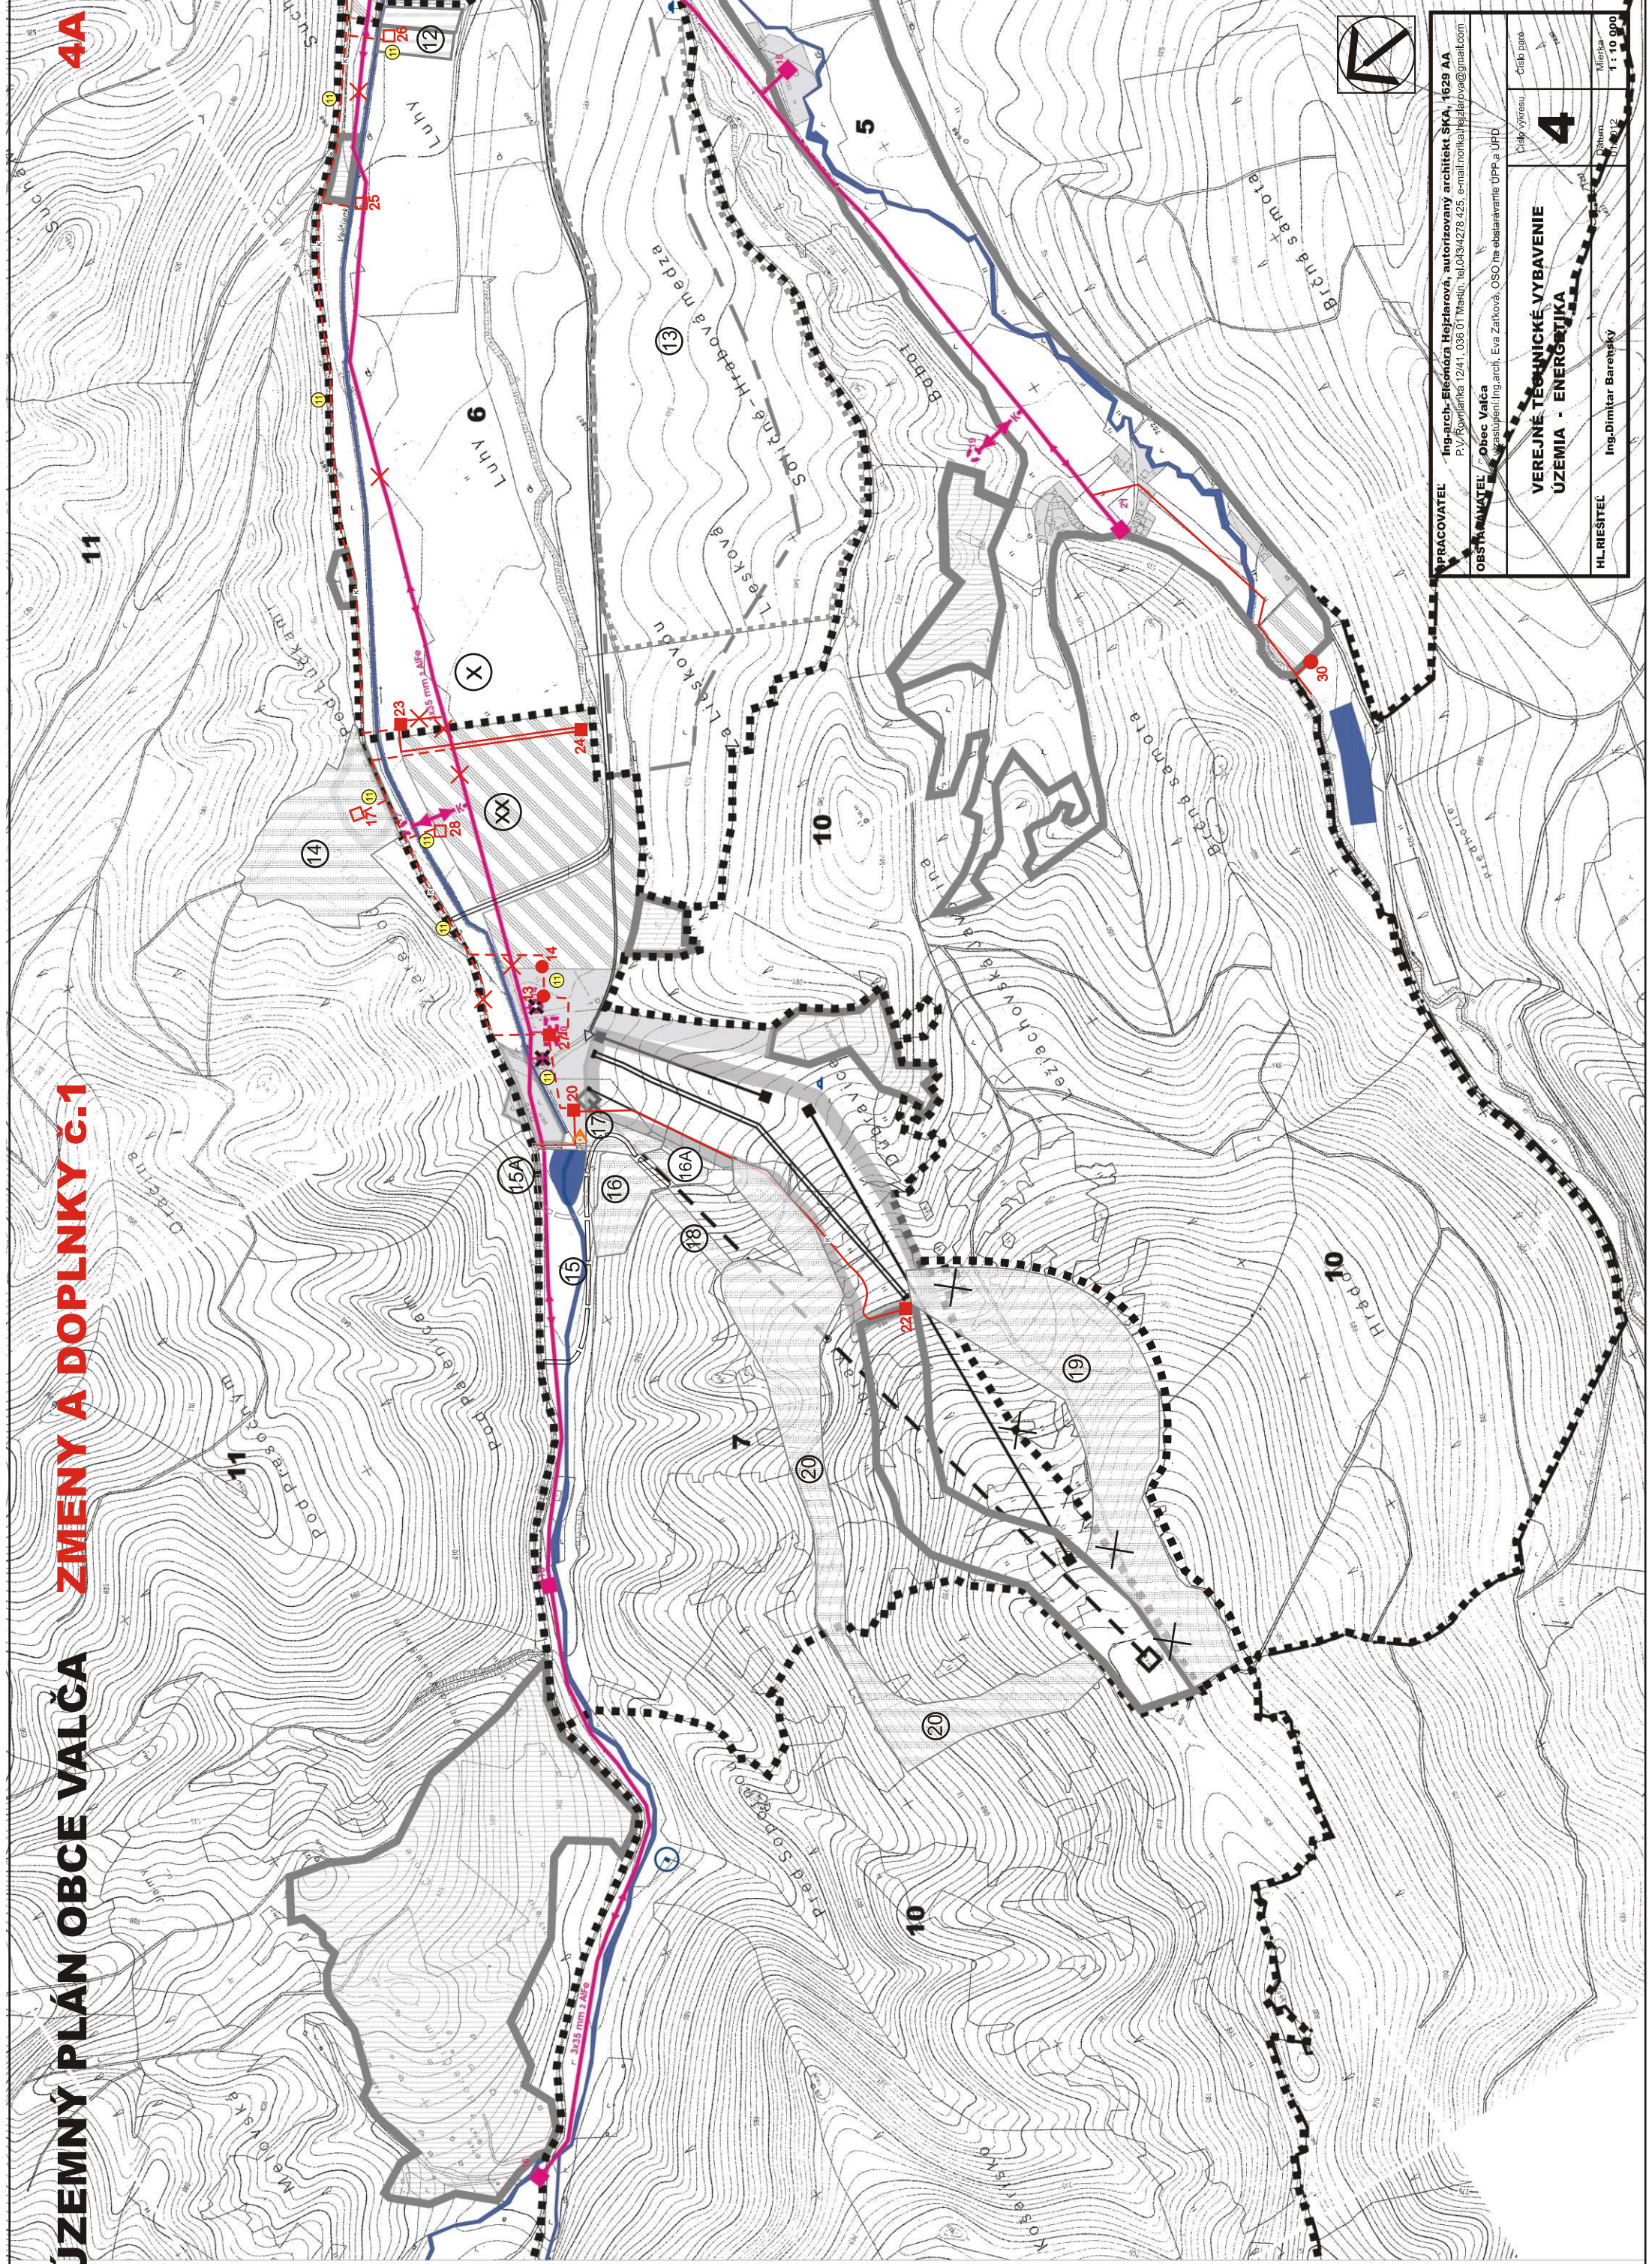

PRACOVATEL Ing.arch. Eleonóra Hejzarová, autorizovaný architekt SKA, 1629 AA P.V. Rovňanská 12/41, 036 01 Wawuň, tel.0434278 425, e-mail:nonka.hejzarova@gmail.com	
OBSTARÁVATEL Obec Valča zastupení Ing.arch. Eva Zatková, OSO na obstarávanie ÚPP a ÚPD	HLIEŠITEĽ Ing.Dimitar Barešský
VEREJNÉ TECHNICKÉ VYBAVENIE UZEMIA - ENERGETIKA	
Číslo výkresu 4	Číslo parče
Datum 12.12	Mierka 1 : 10 000

ÚZEMNÝ PLÁN OBCE VALČA

ZMENY A DOPLNKY Č.1

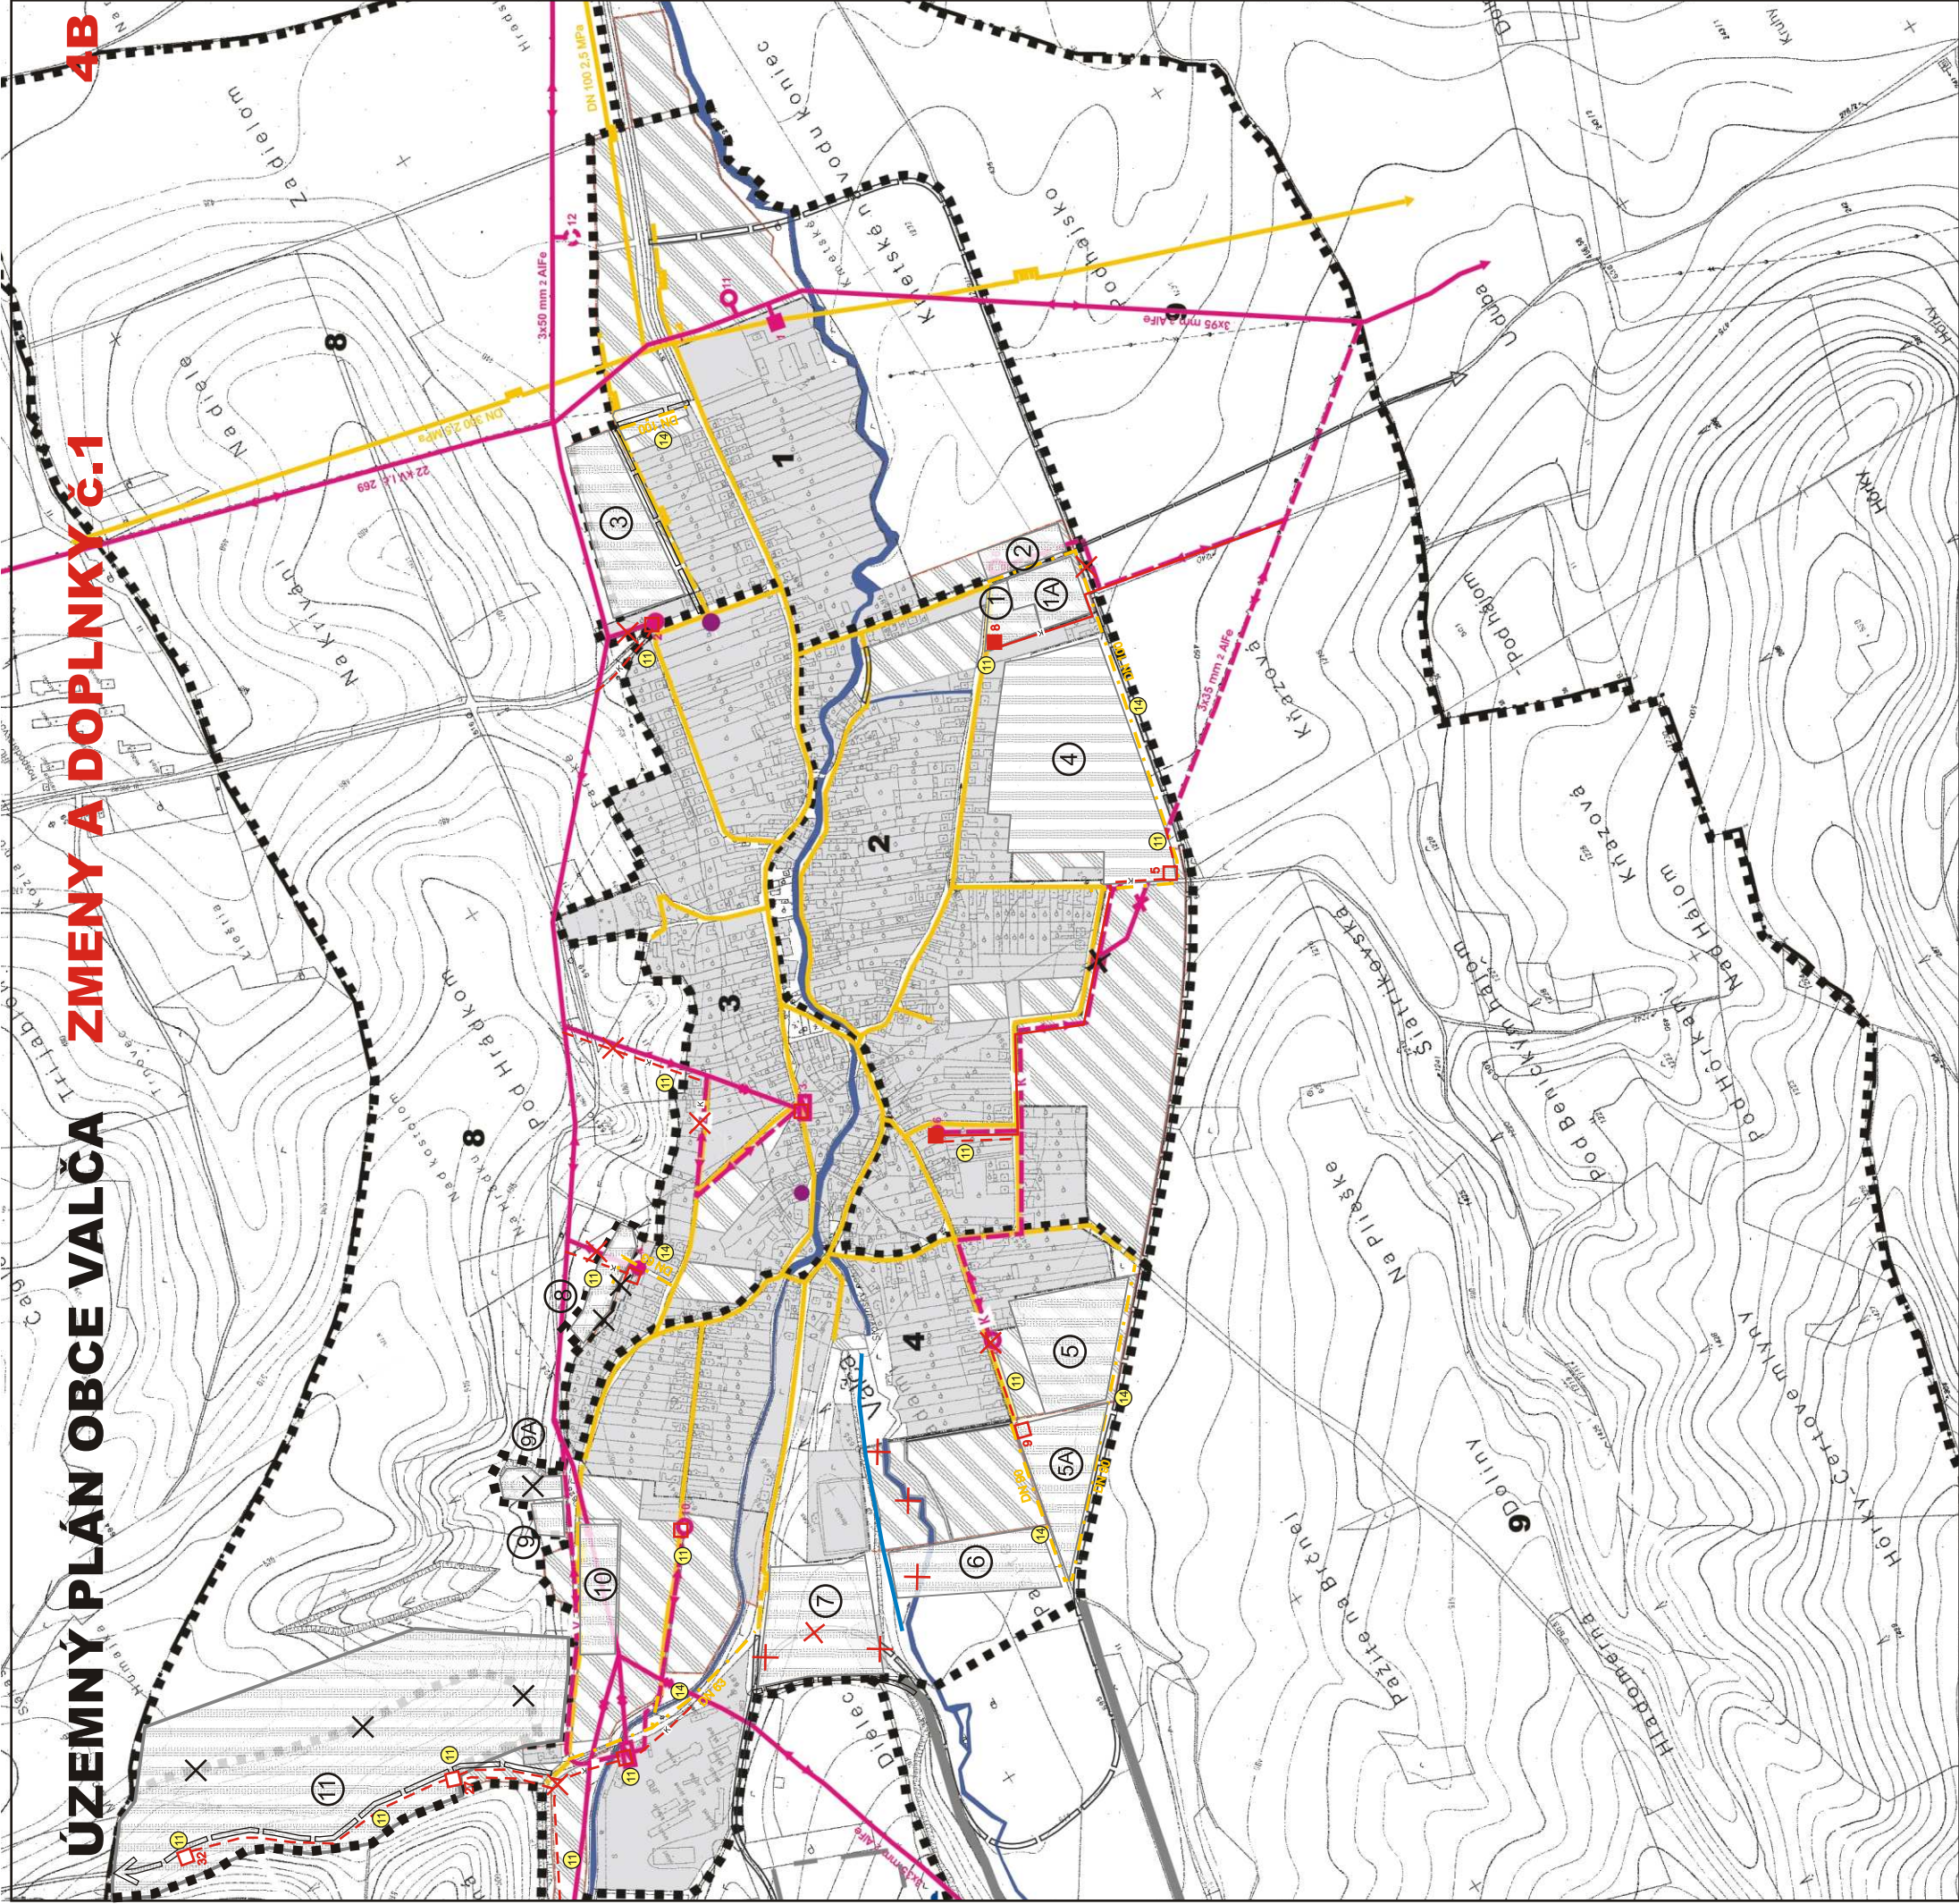

LEGENDA

STAV	NÁVRH do 1.2014	VÝHLAD	
			HRANICA KATASTRA
			HRANICA ZASTAVANÉHO ÚZEMIA OBCE K 1.1.1990
			HRANICE A ČÍSLA URBANISTICKÝCH OKRSKOV
			ZASTAVANÉ ÚZEMIE
			PLOCHY ICHR
			ZBERNÉ A OBSLUŽNÉ KOMUNIKÁCIE
			ZJAZDOVKY - LYŽIARSKÉ STREDISKO
			VODNÉ TOKY A PLOCHY
			VN-22 kV VZDUŠNÉ VEDENIE
			VN-22 kV ZAVESNÝ KÁBEL
			VN-22 kV ZEMNÝ KÁBEL
			VN-22 kV VZDUŠNÉ VEDENIE- DEMONTÁŽ
			DISTRIBUČNÁ BETÓNOVÁ TRAFOSTANICA
			DISTRIBUČNÁ STOŽIAROVÁ TRAFOSTANICA
			DISTRIBUČNÁ KIOSKOVÁ TRAFOSTANICA DISTRIBUČNÁ KOMPAKTNÁ TRAFOSTANICA TRAFOSTANICA-DEMONTÁŽ
			PLYNOVOD VTL 2,5 MPa
			PLYNOVOD STL 0,1 MPa
			REGULAČNÁ STANICA VTL/STL
			DIGITÁLNA TELEFÓNNA ÚSTREDŇA
			SLOVENSKÁ POŠTA
			OP VN-22 kV ZÁVESNÝ KÁBEL - 1m (10 m od krajného vodiča) - OP VN-22 kV VZDUŠNÉ VED.
			OP VTL 2,5 MPa PLYNOVODU (8 m na každu stranu)
			GOLFOVÉ IHRISKO
			JAVY ZRUŠENÉ
			LOKALITY RIEŠENÉ V RÁMCI ZAD Č.1

VĚRNOSTI PROŠNÉ ŠTAVBY

- 10 všetky navrhované komunikácie
- 11 stavby pre zásobovanie elektrickou energiou
- 12 - trasa 22 **OPZAROVNÍČKA** vedenia od bývalého objektu **STAVBA 22** **OPZAROVNÍČKA** - všetky sekundárne káblové rozvody
- 13 bitunky **OPZAROVNÍČKA** - všetky sekundárne káblové rozvody
- 14 plochy **OPZAROVNÍČKA** - všetky sekundárne káblové rozvody
- 5 stavby pre **OPZAROVNÍČKA** - všetky sekundárne káblové rozvody
- 15 vodonosný systém stavby pre **OPZAROVNÍČKA** - všetky sekundárne káblové rozvody
- 16 stavby pre **OPZAROVNÍČKA** - všetky sekundárne káblové rozvody
- 17 - splasťová kanalizácia mimo **OPZAROVNÍČKA** - všetky sekundárne káblové rozvody
- 18 - stavby pre verejné zásobovanie plynom, kábelové a vzdušné elektrické vedenia, telekomunikačné stavby



SPRACOVATEĽ	Ing.arch. Eleonóra Hejzlarová, autorizovaný architekt SKA, 1629 AA Akadémiech. arm. Jozefa Štefáka, Ing.arch. M. Hejzlarová, e-mail: arch@hejzlarova.com
OBSŤARAVATEĽ	Obec Valča Oblasť Marketing, arch. Eva Zaitková, OSO na obsťaravanie ÚPP a ÚPD
RIEŠENIE VEREJNÉHO OBČASŤOVANEA	Číslo výkresu 4 Číslo paré 
HĽBIESTEĽ	Ing. Dimitar Barenšky Ing. Dimitar Barenški Dátum 04.04.2004 Miesto Valčka Mierka 1 : 5 000,000